


RZUT 2 PIĘTRA
poziom +11,55

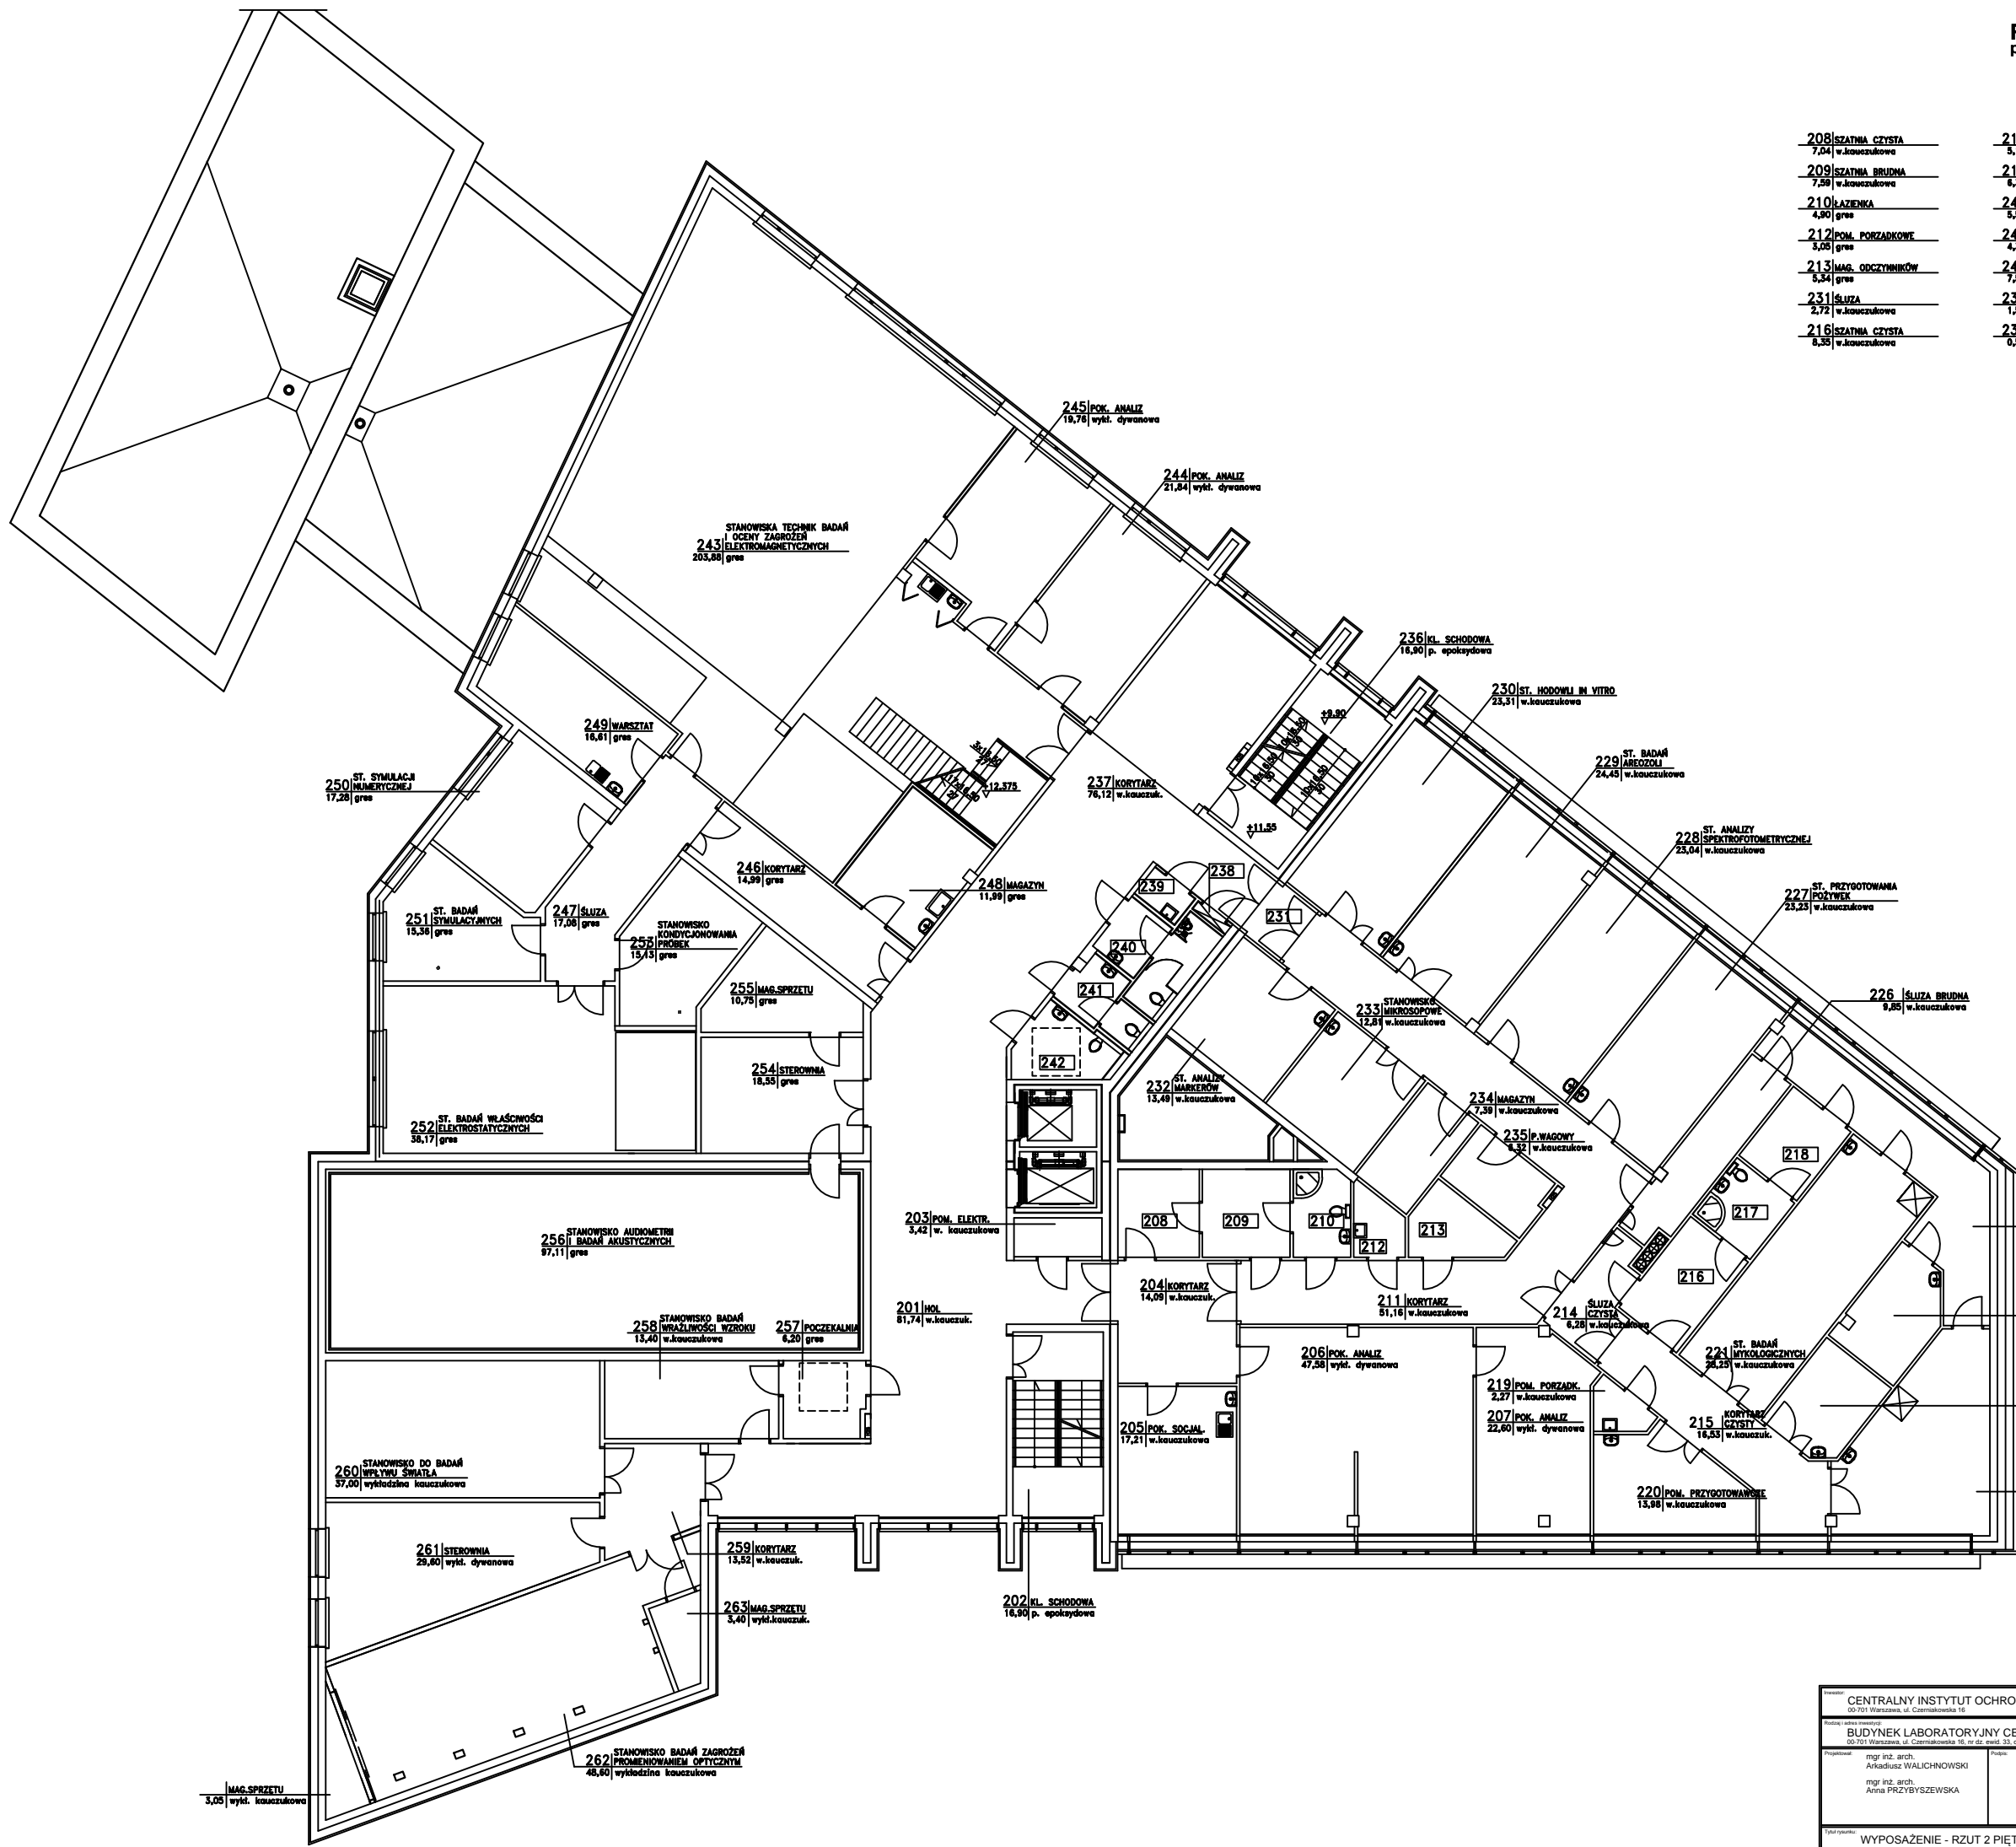

208 SZATNIA CZYSTA 7,04 w.kauczukowa	217 ŁAZIENKA 5,18 gres
209 SZATNIA BRUDNA 7,59 w.kauczukowa	218 SZATNIA BRUDNA 6,32 w.kauczukowa
210 ŁAZIENKA 4,90 gres	242 WC (niepełnosporow.) 5,56 gres
212 POM. PORZĄDKOWE 3,08 gres	241 WC DAMSKIE 4,38 gres
213 MAG. ODCZYNNIKÓW 5,54 gres	240 WC MĘSKIE 7,50 gres
231 ŚLUIZA 2,72 w.kauczukowa	239 POM. PORZĄDKOWE 1,58 gres
216 SZATNIA CZYSTA 8,35 w.kauczukowa	238 SZACHT TELETECHNICZNY 0,52 gres

MAG. SPRZĘTU
3,05 wylk. kauczukowa

CENTRALNY INSTYTUT OCHRONY PRACY PIB 00-701 Warszawa, ul. Czarniakowska 16			
BUDYNEK LABORATORYJNY CENTRUM TECH-SAFE-BIO 00-701 Warszawa, ul. Czarniakowska 16, nr dz. ewid. 33, obręb 1-03/07			
projektant	mgr inż. arch. Arkadiusz WALICHNOWSKI	projekt	PW
mgr inż. arch. Anna PRZYBYŚZEWSKA		Wzrost	Wzrost
		data	15.03.2015
		skala	1 : 100
tytuł projektu			Wyposażenie - RZUT 2 PIĘTRA - poziom +11,55
			Aw-4